


遠野市民センター 大ホール舞台平面図

網線記号 電灯ウイン

- 水平線幕 (手動)
- 完成幕 (クセンジャーワイヤー) (手動)
- 移動スクリーン (電動)
- 水平線ライト (手動) (第4文字幕共用)
- 大黒幕
- 第11吊物ボタン (手動)
- 第12吊物ボタン (手動)
- 第4サスペンションライト (電動)
- 第10吊物ボタン (手動)
- 第9吊物ボタン (松明目) (手動)
- 第2袖幕 (手動)
- 第3サスペンションライト (電動)
- 第13吊物ボタン (手動)
- 第8吊物ボタン (手動)
- 第7吊物ボタン (手動)
- 第6吊物ボタン (第9文字幕) (手動)
- 第5吊物ボタン (スクリーン) (手動)
- 第2サスペンションライト (電動)
- 第2ボアダーライト (手動) (第2文字幕共用)
- 中割幕 (手動)
- 第4吊物ボタン (手動)
- 第3吊物ボタン (手動)
- 第2吊物ボタン (手動)
- 第1サスペンションライト (電動)
- 第1袖幕 (手動)
- 第0吊物ボタン (手動)
- 第1ボアダーライト (手動) (第1文字幕共用)
- 噴天幕 (手動)
- 機織 (電動)
- プロセニウムライト (電動)

第5吊物ボタンには、縦線スクリーンを管束
第11ボタンには、第3文字幕、第11ボタンに

- ① 持込用電源盤
主幹10 3W 200/100V
3P 100A
コンセント型
C型60A 2個
C型30A 4個
- ② ITV架
- ③ 照明舞台袖卓
- ④ 作業灯スイッチ
- ⑤ 舞台吊物操作盤
- ⑥ 持込用電源盤
照明用 (主設備と共通)

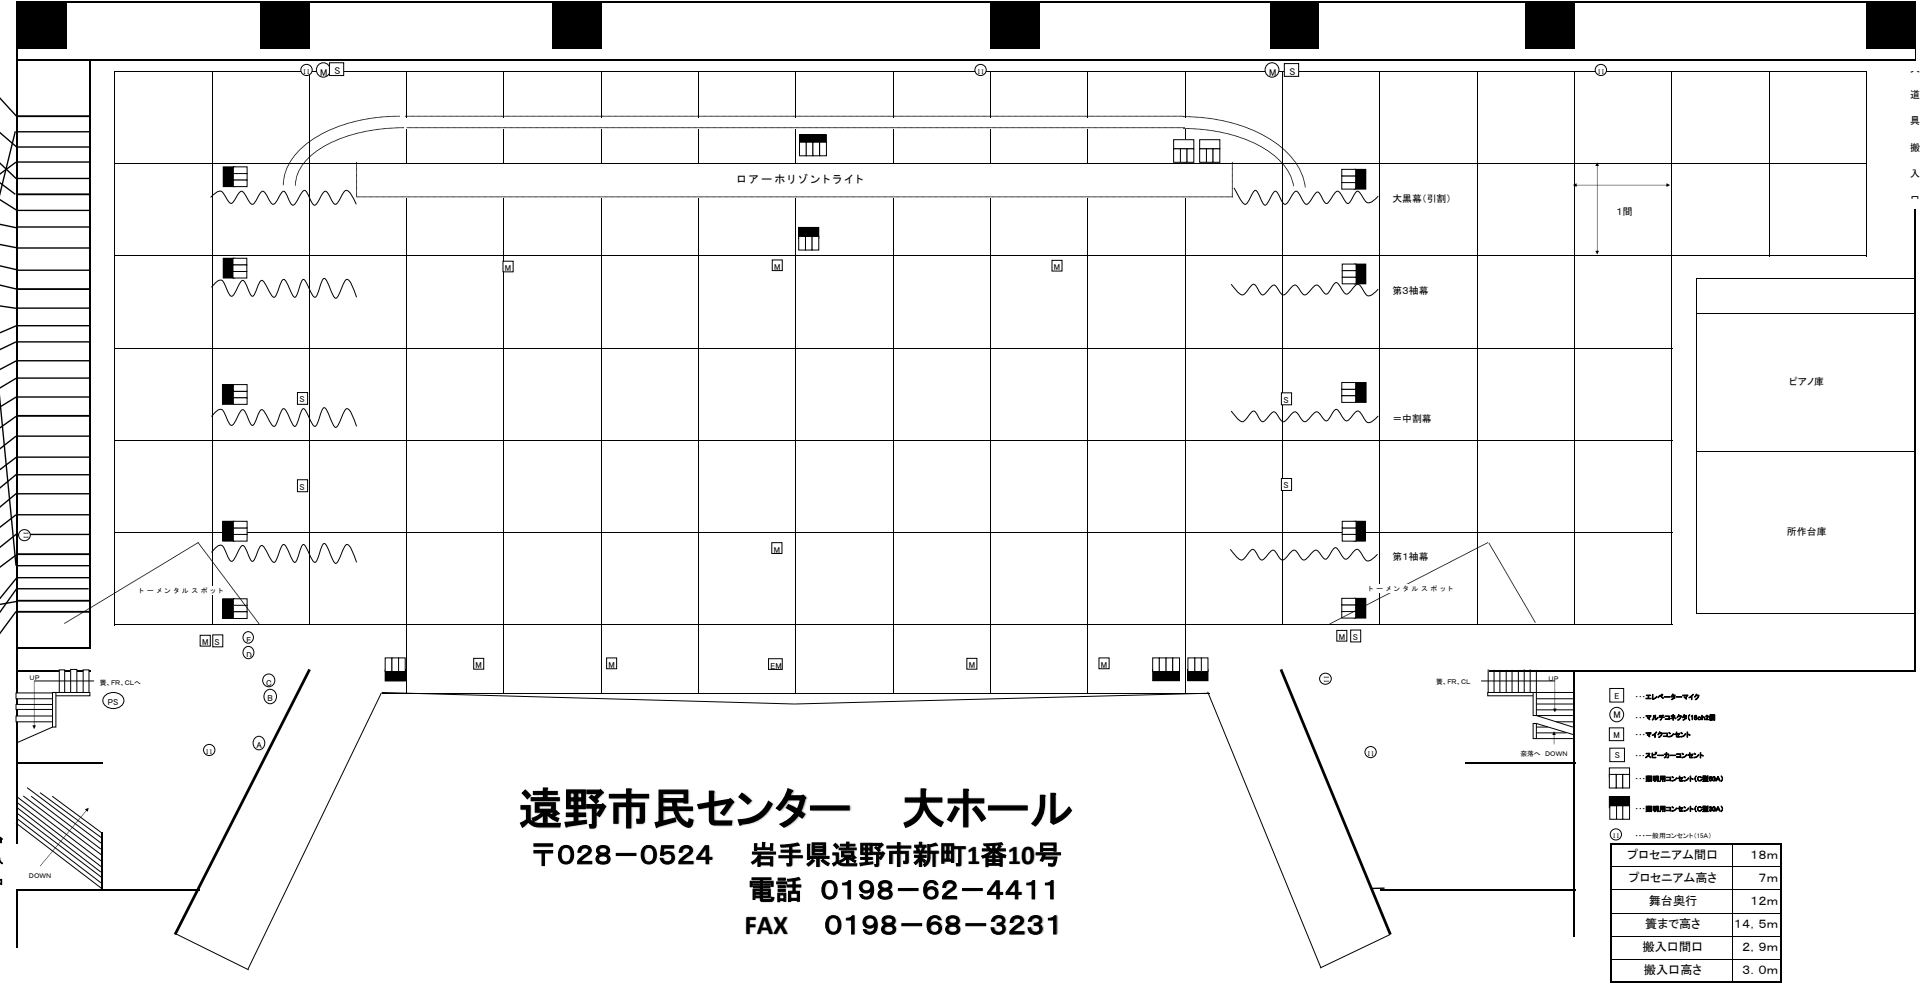

遠野市民センター 大ホール
〒028-0524 岩手県遠野市新町1番10号
電話 0198-62-4411
FAX 0198-68-3231

- E ...エレベーターマイク
 - M ...マルチプロセニウム(16A)機
 - M ...マイクコンセント
 - S ...スピーカーコンセント
 - ...照明用コンセント(16A)
 - ...照明用コンセント(100VA)
 - ① ...使用コンセント(16A)
- | | |
|----------|-------|
| プロセニウム間口 | 18m |
| プロセニウム高さ | 7m |
| 舞台奥行 | 12m |
| 養まで高さ | 14.5m |
| 搬入口間口 | 2.9m |
| 搬入口高さ | 3.0m |